


# TYPY HAL

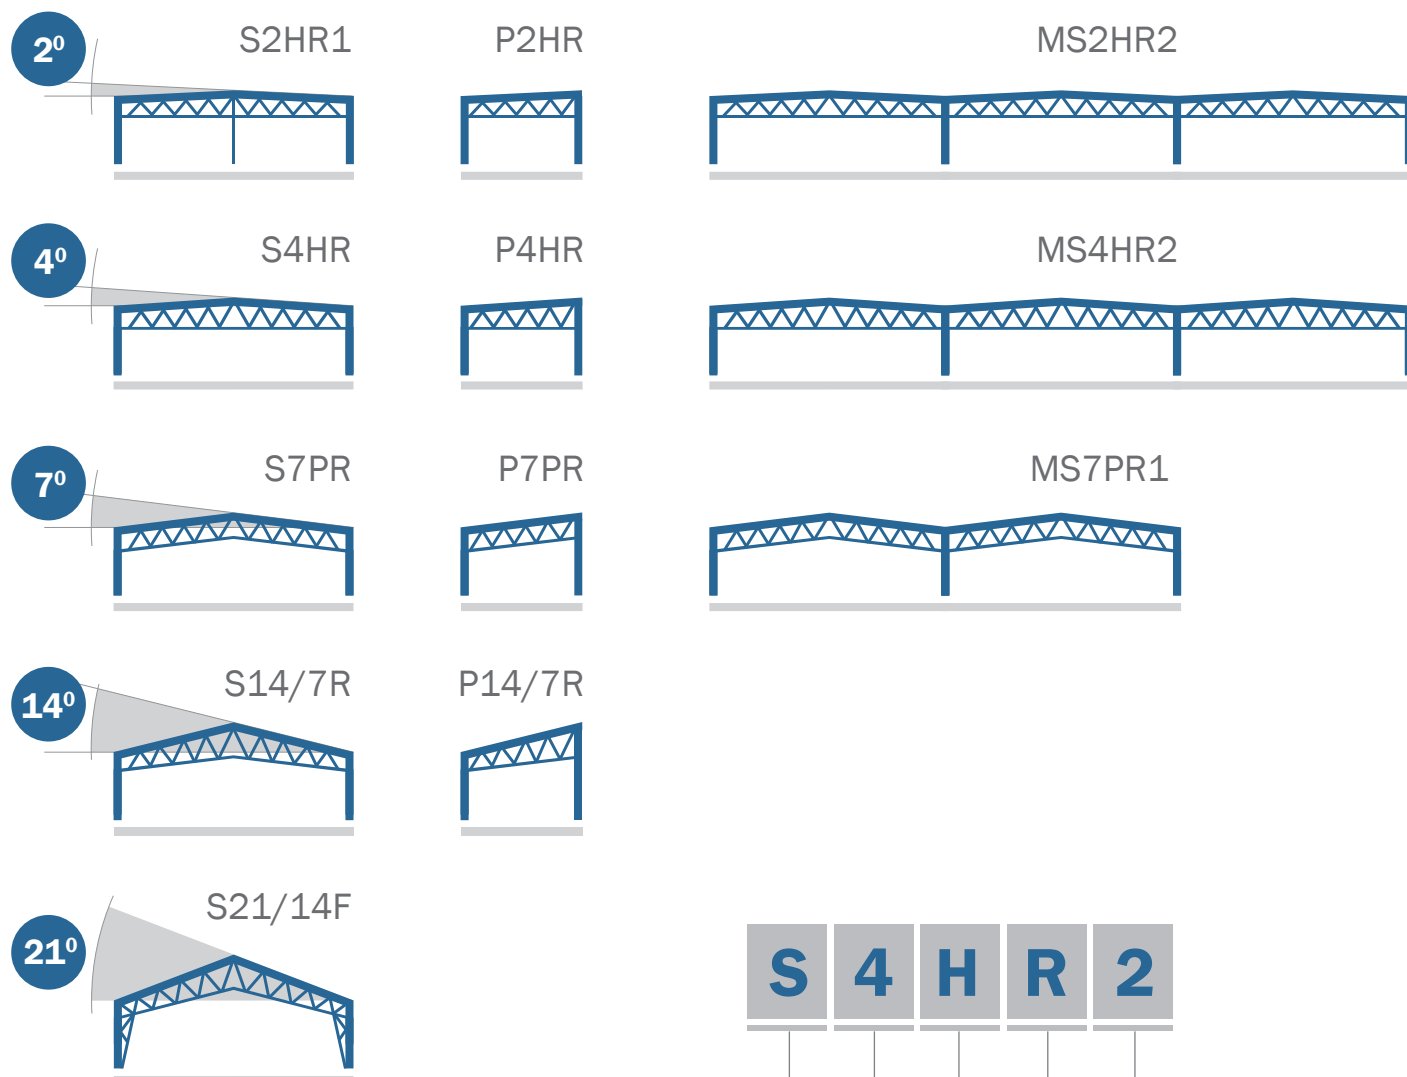

## TYP POŁĄCI DACHU

S - hala z dachem dwuspadowym  
 P - hala z dachem jednospadowym  
 MS - hala z dachem wielospadowym

## KĄT NACHYLENIA POŁĄCI DACHU

1°	2°	3°	4°	6°	7°	11°	14°	17°	21°
1/40	1/32	1/20	1/16	1/10	1/8	3/16	1/4	5/16	3/8

## KĄT NACHYLENIA PASA DOLNEGO

H - poziomy  
 P - równoległy do pasa górnego: 1°, 2°, 3°, 4°, 6°, 7°, 11°, 14°, 17°, 21°  
 / kąty nachylenia pasa dolnego: 4°, 6°, 7°, 11°, 14°, 17°

## RODZAJ SŁUPA

R - słup dwugałęziowy z dwóch profili C  
 F - słup kratowy

## LICZBA SŁUPÓW WEWNĘTRZNYCH RAMY

S 4 H R 2